

Krajský úřad Středočeského kraje

ODBOR DOPRAVY

Praha: 28.04.2025
Číslo jednací: 064568/2025/KUSK-DOP/Jel
Spisová značka: SZ_062008/2025/KUSK/2 Dle rozdělovníku
Oprávněná úřední osoba: Mgr. Iveta Jelínková
Značka: DOP/Jel

OZNÁMENÍ ZAHÁJENÍ ŘÍZENÍ O OMEZENÍ OBECNÉHO UŽÍVÁNÍ UZAVÍRKAMI A OBJÍŽDKAMI

Krajský úřad Středočeského kraje, Odbor dopravy, jako věcně a místně příslušný silniční správní úřad ve věcech silnic I. třídy dle ust. § 40 odst. 3 písm. d) zákona č. 13/1997 Sb., o pozemních komunikacích, ve znění pozdějších předpisů (dále jen „zákon o pozemních komunikacích“), obdržel dne 23.04.2025 žádost společnosti T.A.Q. s.r.o., se sídlem: Fetrovská 1002/59, 160 00 Praha 6 – Dejvice, IČ: 28868781 zastoupena společností VYZNAČ, s.r.o., Strázná 5113/1, 586 01 Jihlava, IČ: 01916297, o povolení uzavírky silnice č. I/18 z důvodu rekonstrukce mostu ev.č. 18- 012 přes ČD ve městě Příbram.

Silniční správní úřad ve věcech silnic I. třídy **oznamuje** v souladu s § 47 odst. 1 zákona č. 500/2004 Sb., správní řád, ve znění pozdějších předpisů (dále jen “správní řád”), **účastníkům řízení a dotčeným orgánům zahájení řízení** o omezení obecného užívání uzavírkami a objíždkami a za účelem projednání žádosti ve smyslu ust. § 24 odst. 2 zákona o pozemních komunikacích jim předkládá návrh žadatele.

Uzavírka je navržena v následujícím rozsahu:

úplná uzavírka: silnice I/18 v km staničení 14,130 – 14,180 město Příbram, délka uzavřeného úseku cca 50 m, viz. Příloha: DIO Příbram most (1)

Místo uzavírky: silnice č. I/18, ulice Husova, město Příbram
úplná uzavírka v km staničení 14,130 – 14,180

Objíždné trasy:

- 1) Objíždná trasa pro vozidla do 3,5t směr Rožmitál: Obecnická – U Lilky, Příbram
- 2) Objíždná trasa pro vozidla do 3,5t směr Sedlčany: Čs. Armády – Březnická – Seifertova – Karla Kryla – Podbrdská – K Drkolnovu – Rožmitálská, Příbram
- 3) Objíždná trasa pro vozidla nad 3,5t s výškou do 3,9m: I/18 Příbram – Exit 41 D4 – Exit 63 D4 – I/19 Mirovice – Březnice – Rožmitál pod Třemšínem
- 4) Objíždná trasa pro vozidla nad 3,5t s výškou nad 3,9m: I/19 Rožmitál pod Třemšínem – Spálené Poříčí – II/117 Blovice – I/20 Chocence – Měcholupy – Nepomuk – Kasejovice – Blatná – Sedlice – Exit 84 D4

Navrhovaný termín uzavírky: 26.05.2025 – 30.11.2025

Důvod uzavírky: rekonstrukce mostu ev.č. 18- 012 přes ČD ve městě Příbram

Účastníci řízení a dotčené orgány mohou své námítky a připomínky k uzavírce uplatnit ve lhůtě


5 dnů ode dne obdržení oznámení.

Účastníci řízení mají právo sdělit svá stanoviska, navrhnout důkazy, činit jiné návrhy a vyjadřovat se k podkladům rozhodnutí před jeho vydáním. Účastníci řízení mohou nahlížet do podkladů rozhodnutí v kanceláři č. 2056, Odboru dopravy Krajského úřadu Středočeského kraje, Zborovská 11, Praha 5, ve dnech pondělí a středa od 8.00 do 16.00 hodin, a v jiných pracovních dnech po telefonické domluvě na tel. 257280139. Nechá-li se některý z účastníků řízení zastupovat, předloží jeho zástupce před nahlášením do spisu písemnou plnou moc, opravňující ho k takovému postupu.

V souladu s ust. § 24 zákona o pozemních komunikacích **žádá** tímto Krajský úřad Středočeského kraje, Odbor dopravy, účastníky řízení, kterými jsou:

- T.A.Q. s.r.o., se sídlem: Fetrovská 1002/59, 160 00 Praha 6 – Dejvice, IČ: 28868781
- Ředitelství silnic a dálnic s.p., Na Pankráci čp. 56, 145 00 Praha 4 – Nusle,

DETAIL OBJÍZDNÉ TRASY NAD 3,5t DO 3,9m

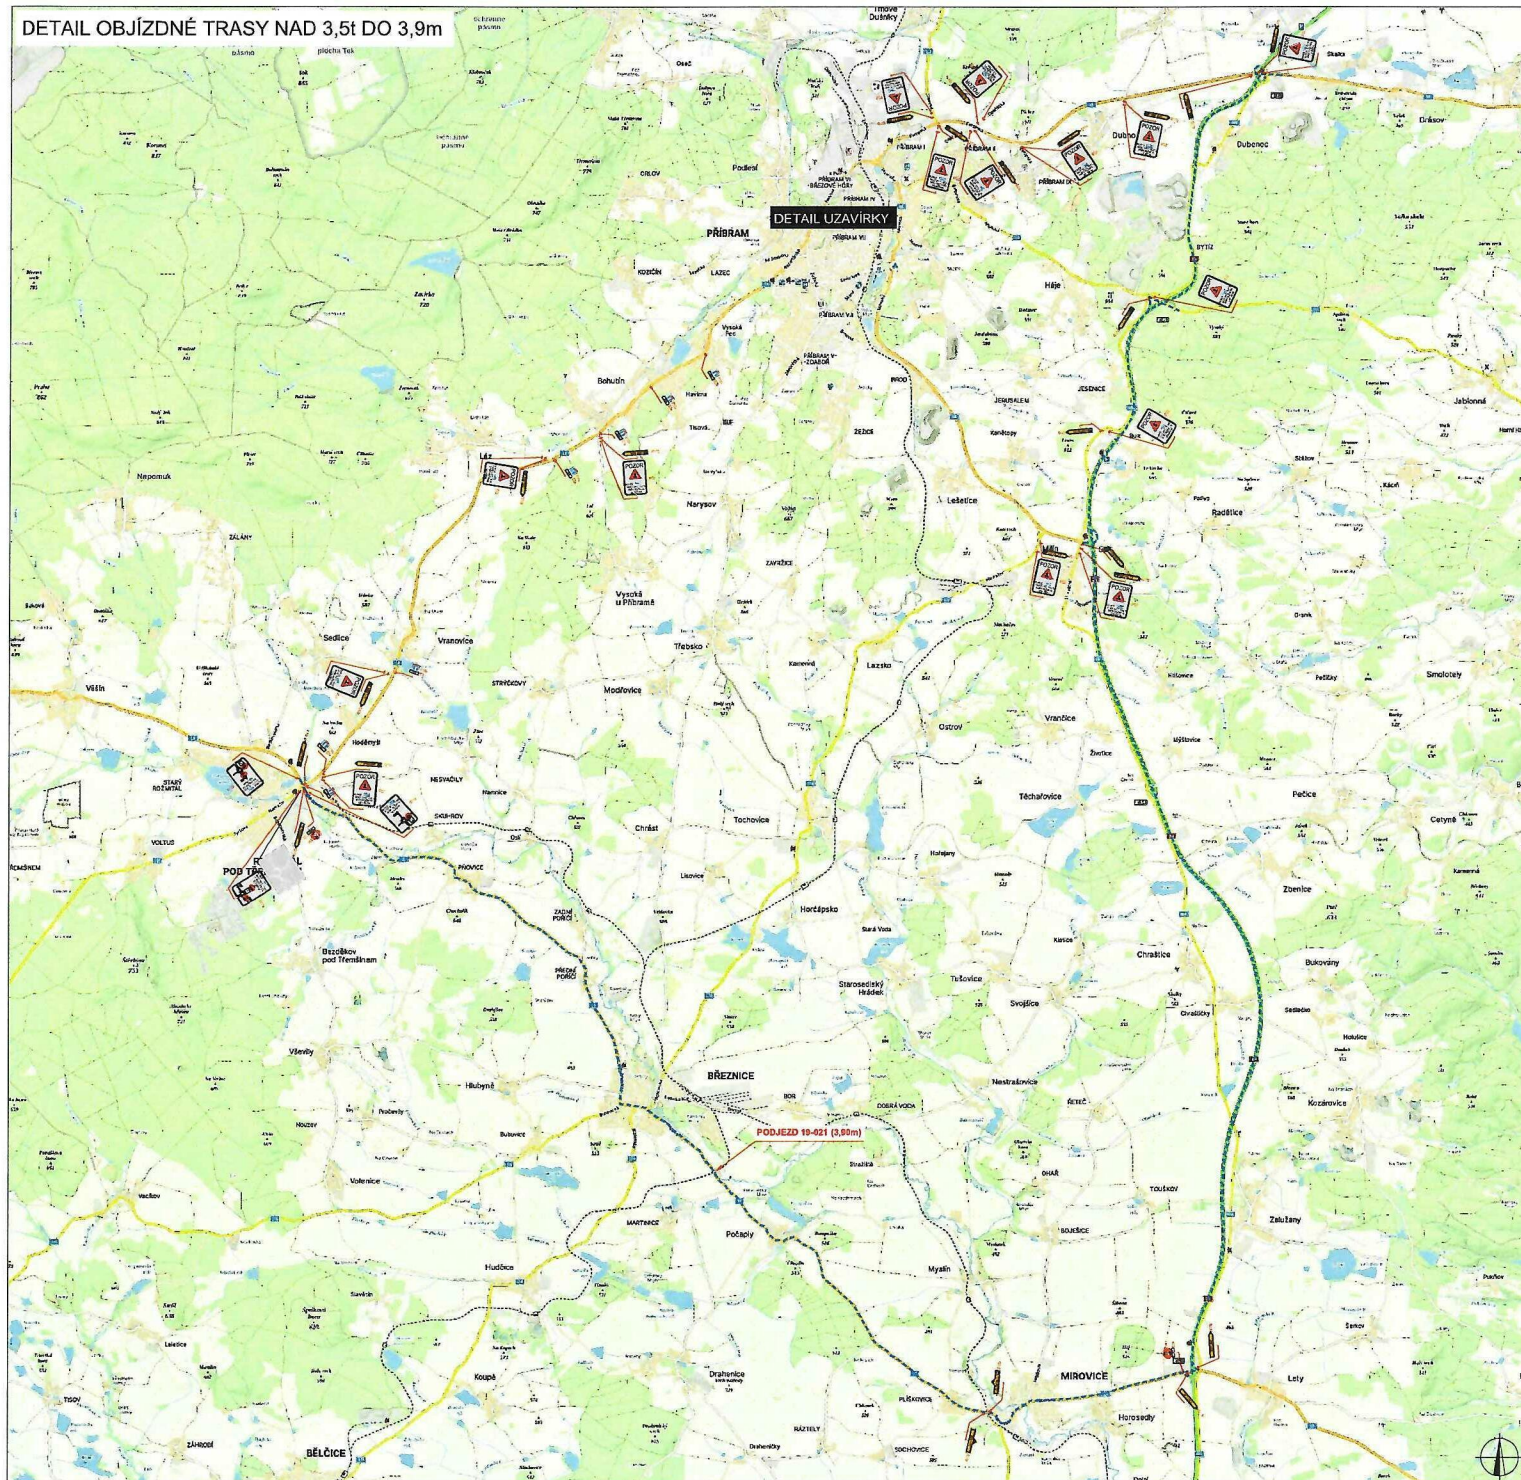

PLATNOST DOCUMENTACE

--	--	--

LEGENDA

- OBJÍZDNÉ PRŮJEDNĚNÍ DOPRAVNÍ ENKVIK
- TRAVEL DOPRAVNÍ ZNAČENÍ
- TRAVEL DOPRAVNÍ ZNAČENÍ DODATEK ZNAČENÍ
- UZAVÍRKA OBJÍZDNÁ TRASA DO 3,5t
- OBJÍZDNÁ TRASA NAD 3,5t DO 3,9m
- OBJÍZDNÁ TRASA NAD 3,9t DO 4,0t

PROJEKT PRŮJEDNĚNÍ: Štefan Pátek
PROJEKT: Lukáš Bezděk
OPRAVY: Štefan Pátek

OBJEKTY: V18 Píbram most ev.č. 18-012 přes ČD
 okres Píbram, Středočeský kraj

STAV: SITUACE DOPRAVNĚ-úZAVÍRKYCH OPATŘENÍ


STAV:				
ROZŠÍŘENÍ:				
ROZŠÍŘENÍ:				
ROZŠÍŘENÍ:				

WZNAE
 WZNAE, s.r.o.
 Štefan Pátek, Lukáš Bezděk

3

DETAIL OBJÍZDNÉ TRASY NAD 3,5t NAD 3,9m

DETAIL OBJÍZDNÉ TRASY DO 3,9m

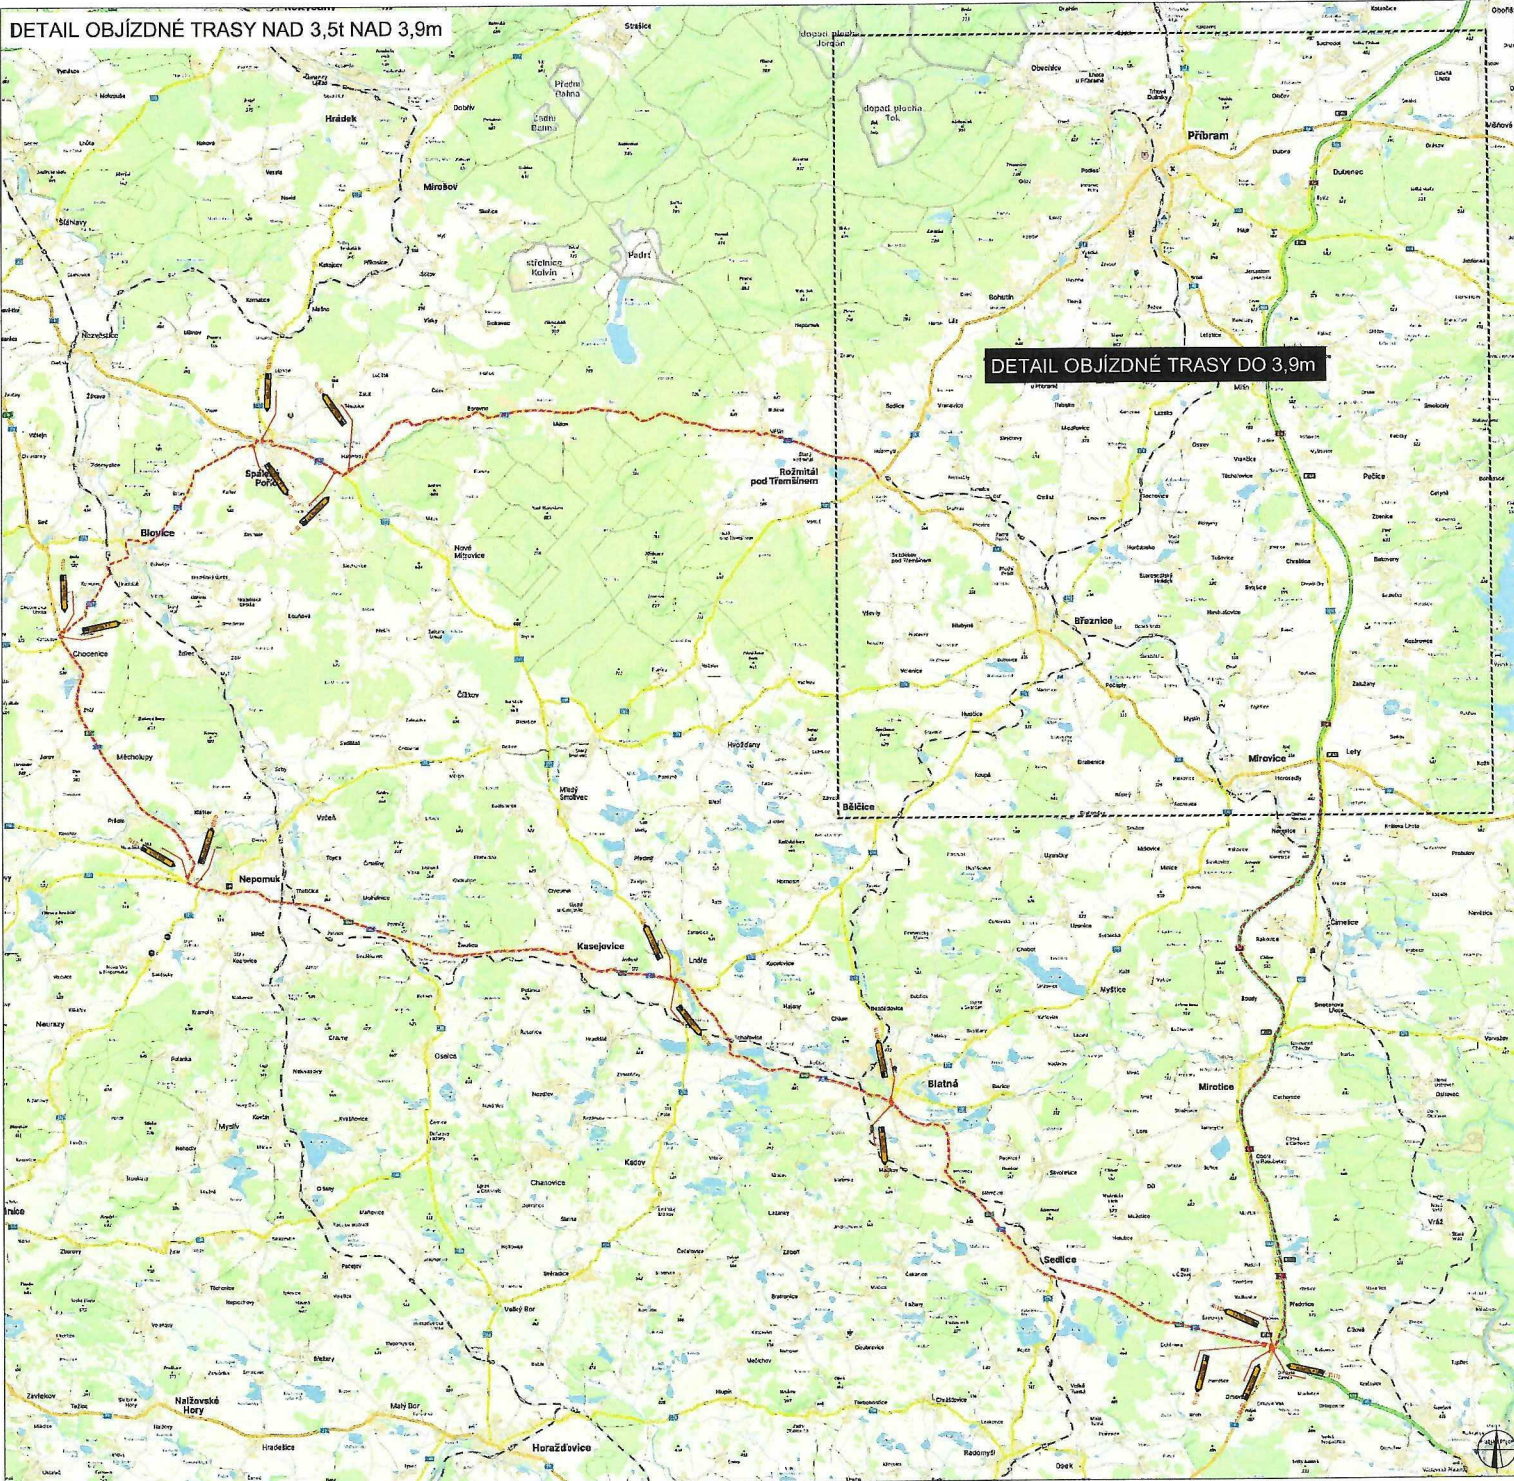

PLATNOST DOKUMENTACE

LEGENDA

- OBJÍZDNÁ TRASA DO 3,9m
- OBJÍZDNÁ TRASA NAD 3,5t NAD 3,9m
- OBJÍZDNÁ TRASA NAD 3,5t NAD 3,9m



Mapa byla zpracována na základě údajů poskytnutých státním úřadem pro územní plánování a státním úřadem pro územní plánování a státním úřadem pro územní plánování.

PROJEKTANT:	Ing. Jaroslav Pátek	OBJEDVATEL:	Středočeský úřad územního plánování
OPRAVIL:	Ladislav Svoboda	PRŮBĚH PRÁCE:	04.03.2015
OVĚŘIL:	Ing. Jaroslav Pátek	PROJEKT:	VÝMĚNA VÝŠKOVÉHO ÚŘADNÍHO ZAŘÍZENÍ NA MÍSTĚ
OBJEKT:	V18 Přibram most ev.č. 18-01/2 přes ČD	STAVBA:	VÝMĚNA VÝŠKOVÉHO ÚŘADNÍHO ZAŘÍZENÍ NA MÍSTĚ
STAVBA:	okres Přibram, Středočeský kraj	STRANA:	04 z 04
STAV:	Situace dopravně-územních opatření	ŠKALA:	1:500
		POČET STRAN:	4

